
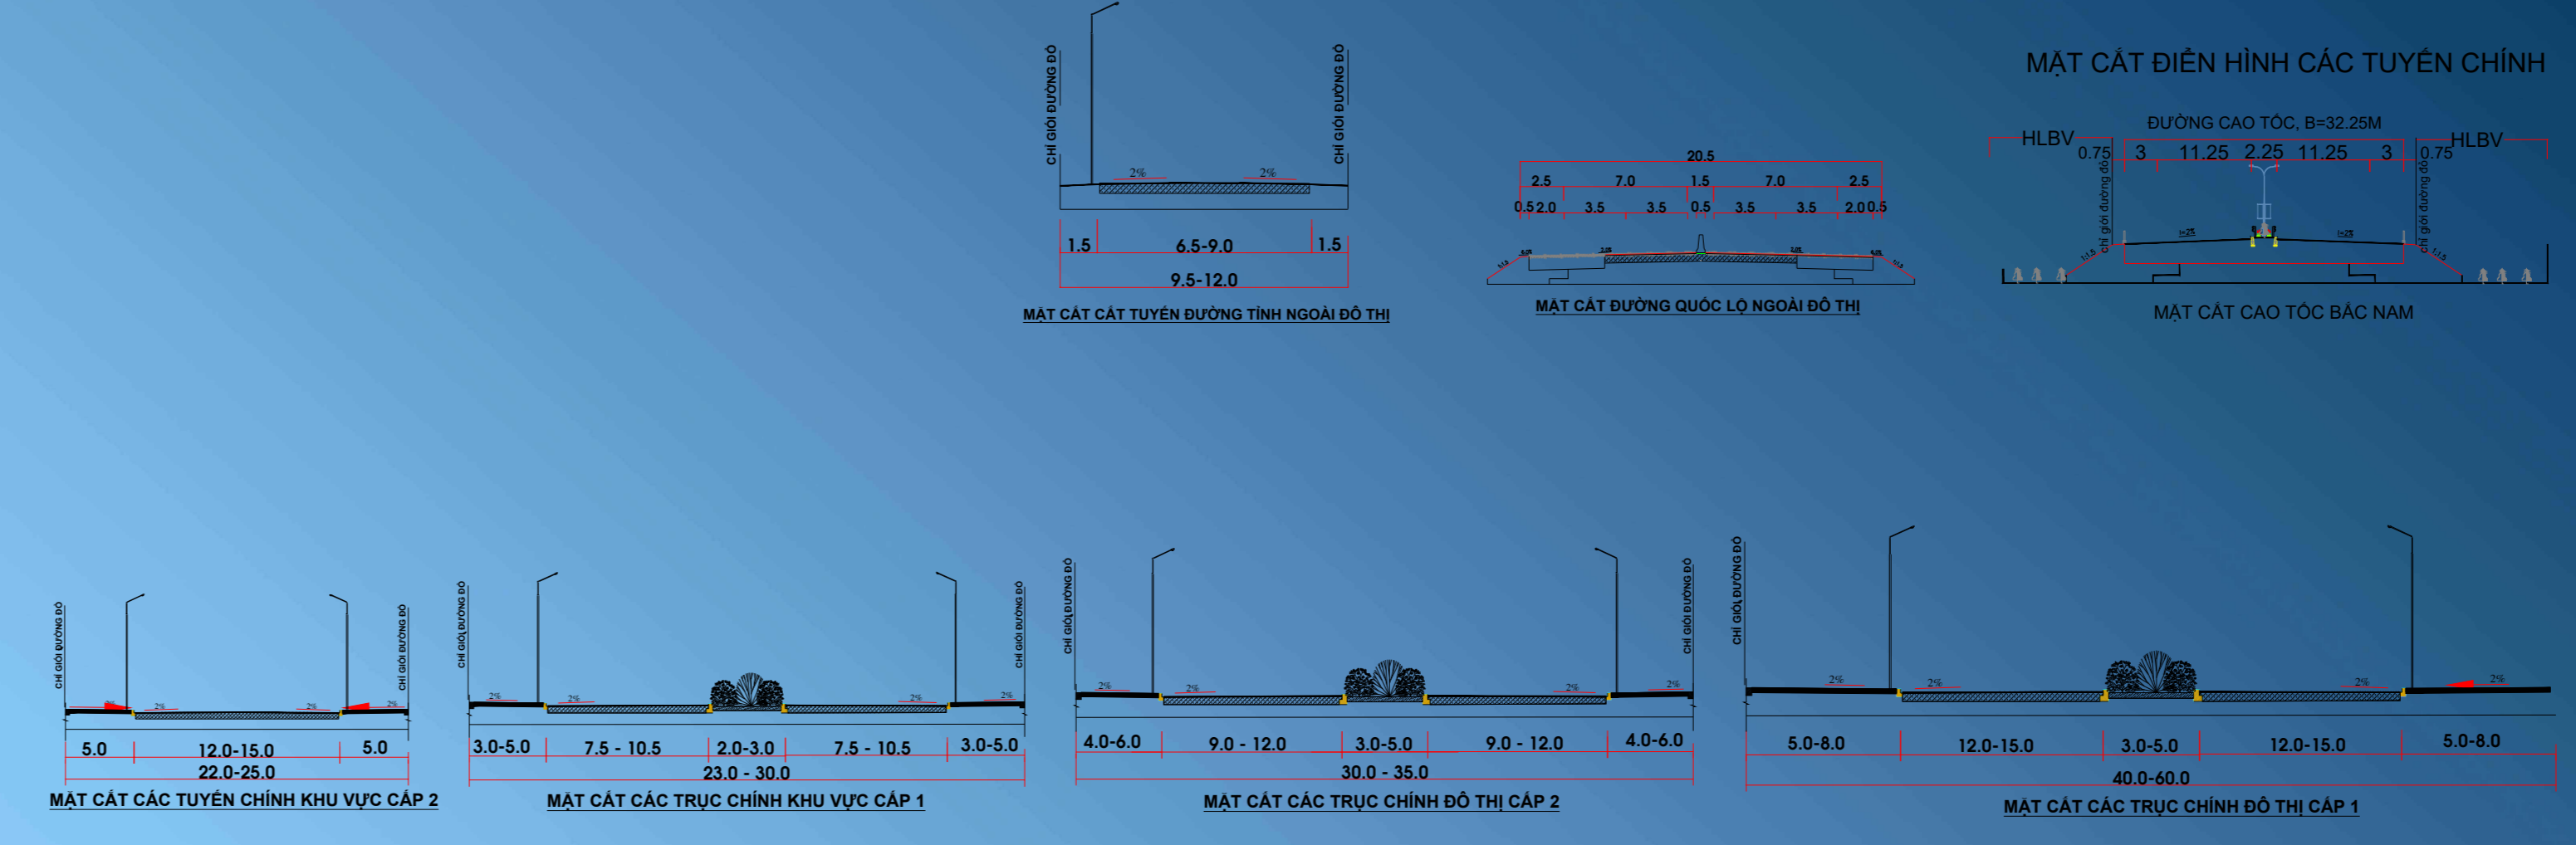
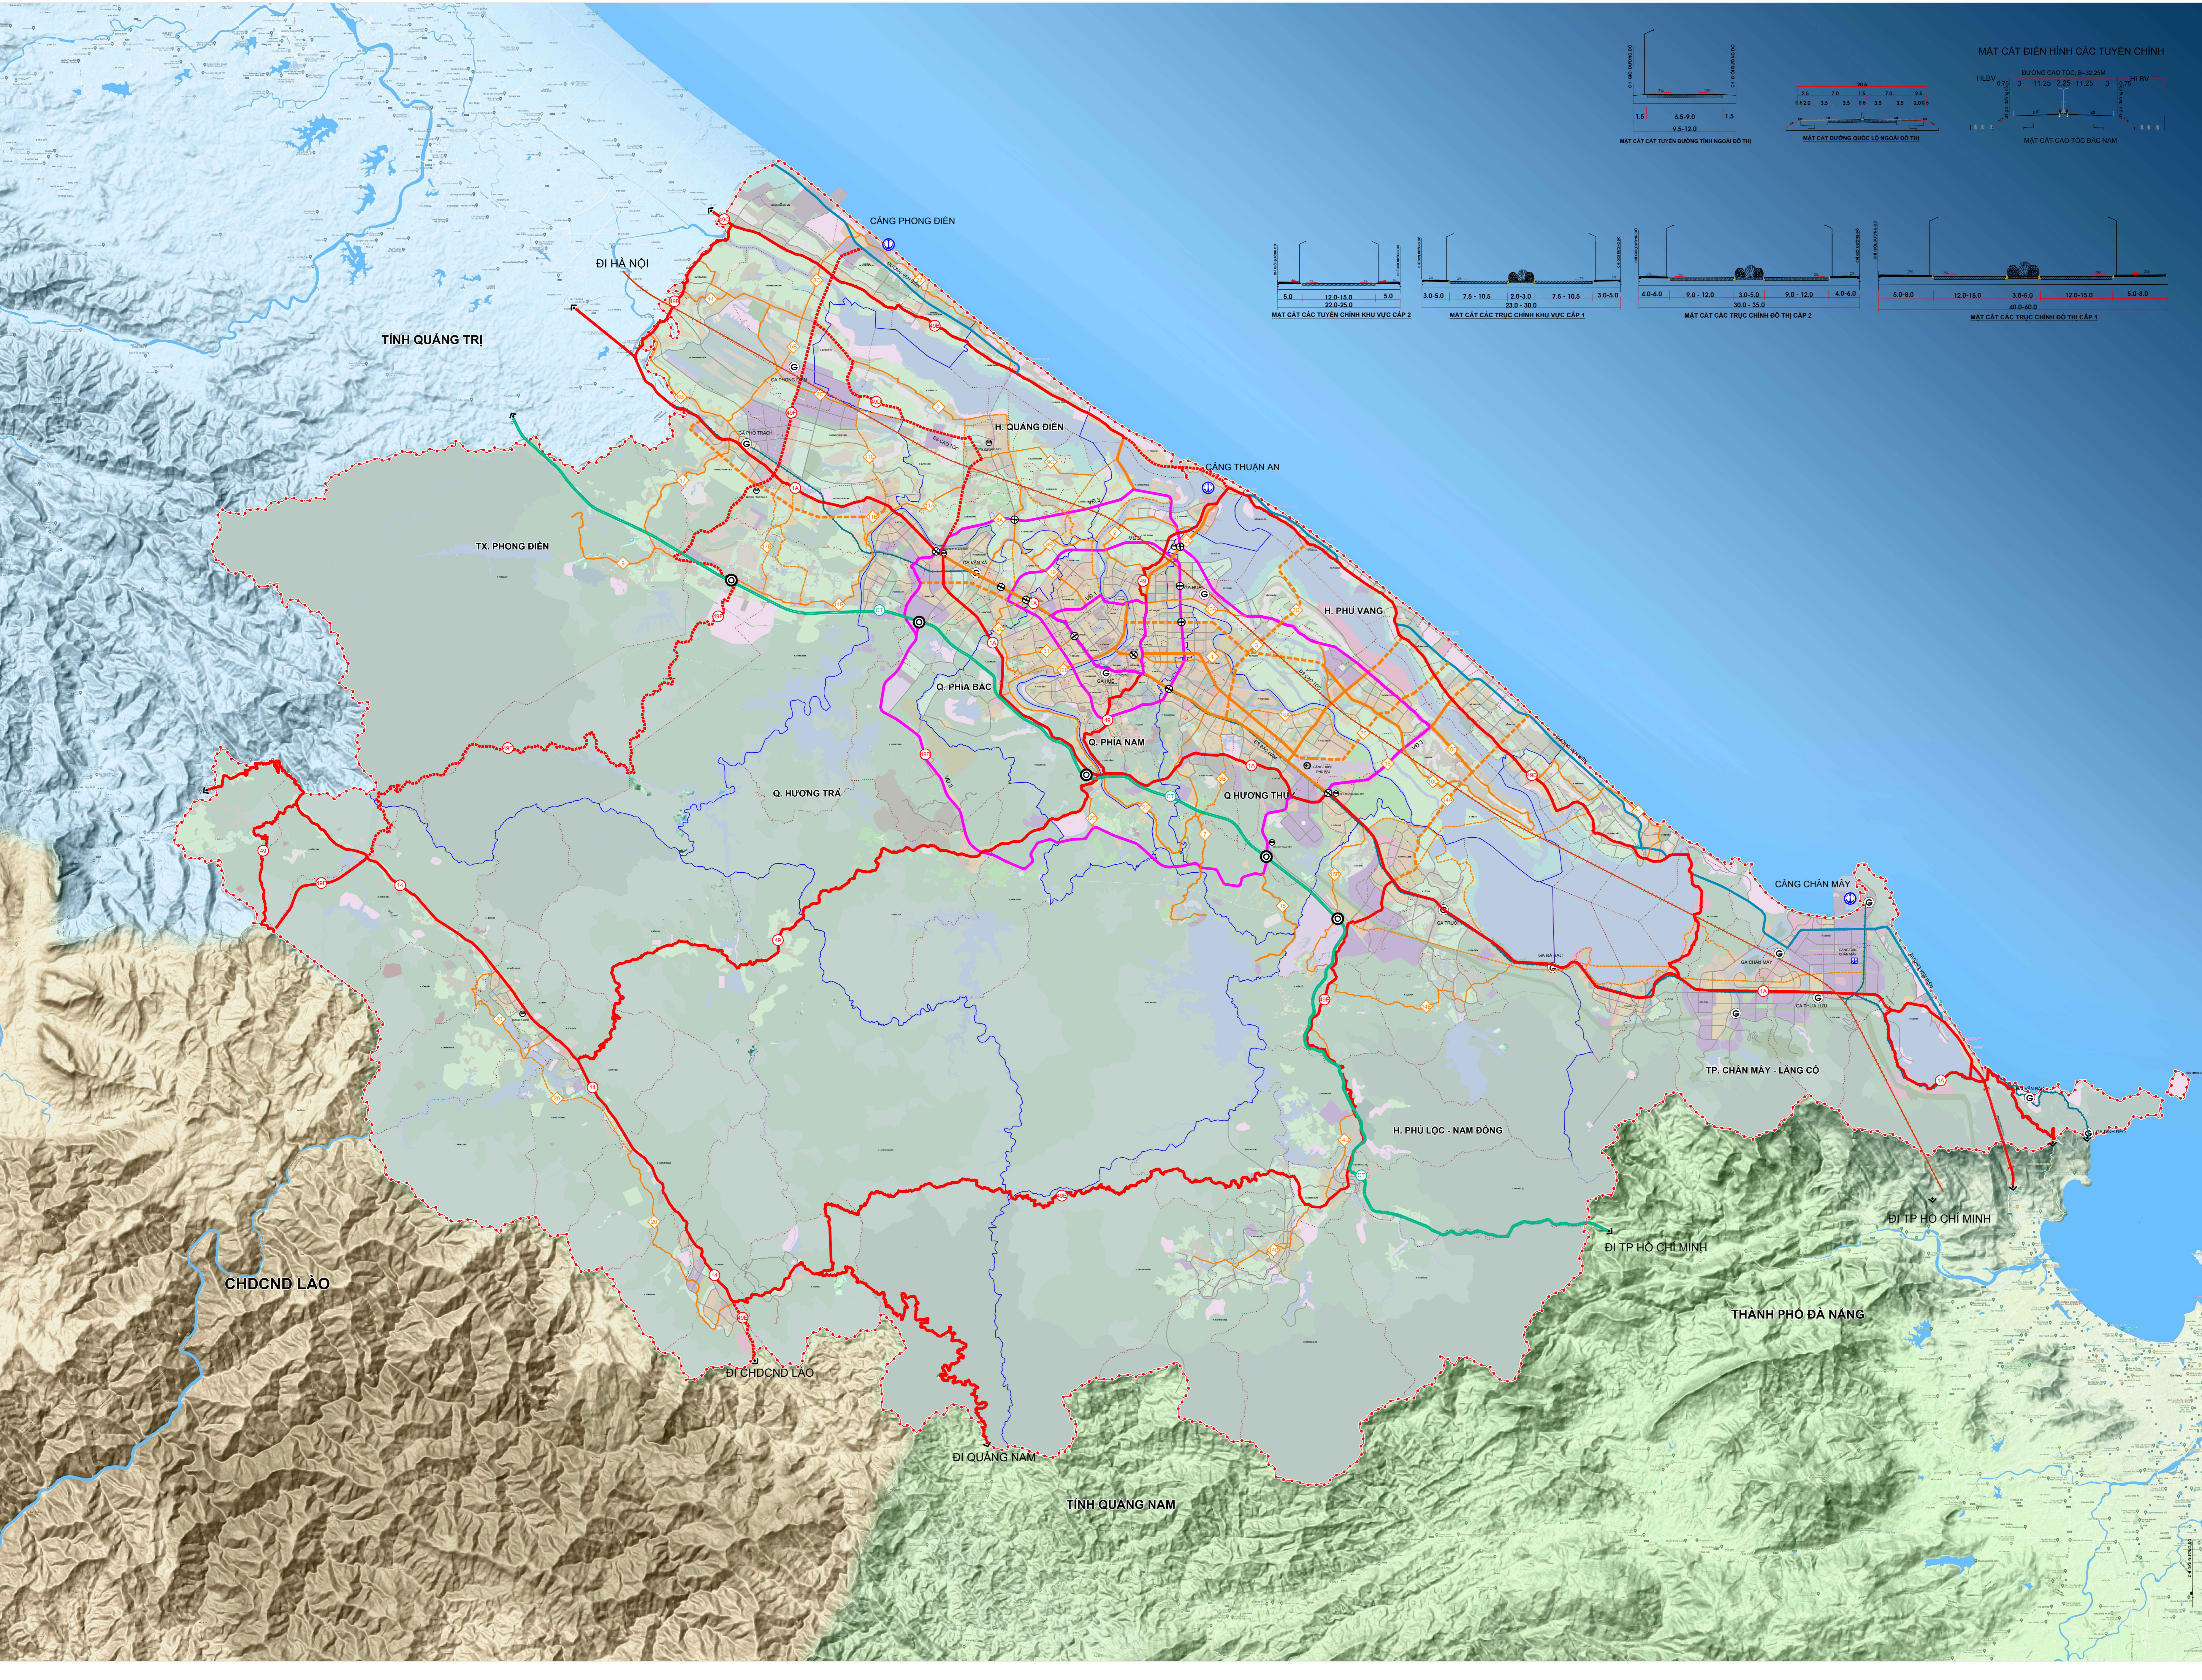


TỈNH THỪA THIÊN HUẾ

QUY HOẠCH CHUNG ĐÔ THỊ THỪA THIÊN HUẾ ĐẾN NĂM 2045, TẦM NHÌN ĐẾN NĂM 2065

SƠ ĐỒ ĐỊNH HƯỚNG PHÁT TRIỂN GIAO THÔNG (TÀI LIỆU PHỤC VỤ LẤY Ý KIẾN)

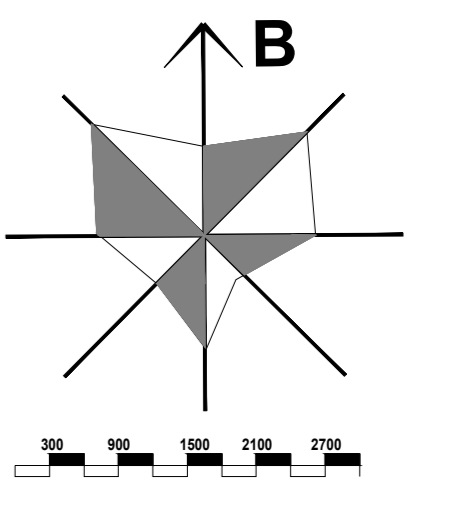

- KÍ HIỆU**
- CAO TỐC
 - QUỐC LỘ
 - ĐƯỜNG TỈNH
 - ĐƯỜNG VÀNH ĐAI
 - ĐƯỜNG VEN BIỂN
 - ĐƯỜNG TRỤC CHÍNH ĐÔ THỊ
 - ĐƯỜNG CHÍNH KHU VỰC
 - ĐƯỜNG SẮT CAO TỐC-GA
 - ĐƯỜNG SẮT QUỐC GIA-GA
 - CẢNG HÀNG KHÔNG/SÂN BAY
 - CẢNG BIỂN
 - CẢNG CẠN
 - NÚT GIAO KHÁC MỨC
 - BẾN XE PHÍA TÂY

CẤP PHÊ DUYỆT:
THỦ TƯỚNG CHÍNH PHỦ

KÈM THEO QUYẾT ĐỊNH SỐ: NGÀY THÁNG NĂM 2023
CƠ QUAN THẨM ĐỊNH:
BỘ XÂY DỰNG

KÈM THEO BÁO CÁO THẨM ĐỊNH SỐ: NGÀY THÁNG NĂM 2023
CƠ QUAN TRÌNH DUYỆT:
UBND TỈNH THỪA THIÊN HUẾ

KÈM THEO TỜ TRÌNH SỐ: NGÀY THÁNG NĂM 2023
CƠ QUAN TỒ CHỨC LẬP QUY HOẠCH:
SỞ XÂY DỰNG TỈNH THỪA THIÊN HUẾ

KÈM THEO CÔNG VẤN SỐ: NGÀY THÁNG NĂM 2023
CÔNG TRÌNH - ĐỊA ĐIỂM:
QUY HOẠCH CHUNG ĐÔ THỊ THỪA THIÊN HUẾ ĐẾN NĂM 2045, TẦM NHÌN ĐẾN NĂM 2065
ĐỊA ĐIỂM: TỈNH THỪA THIÊN HUẾ

TÊN BẢN VẼ:
SƠ ĐỒ ĐỊNH HƯỚNG PHÁT TRIỂN GIAO THÔNG (TÀI LIỆU PHỤC VỤ LẤY Ý KIẾN)

BẢN VẼ: QH 08	GHÉP: 1A0	TỶ LỆ IN:	NGÀY: /2023
THIẾT KẾ	KS. TRƯƠNG CÔNG THÀNH		
CHỦ TRÌ	THS.KS. NGUYỄN ANH TUẤN		
CHỦ NHIỆM	KTS. PHẠM THỊ NHÂM		
P. CHỦ NHIỆM	THS.KS. ĐOÀN TRỌNG TUẤN		
GIÁM ĐỐC TTHN	THS.KTS. LÊ HOÀNG PHƯƠNG		
QUẢN LÝ KT	THS.KTS. NGUYỄN XUÂN ANH		
PHÓ VIỆN TRƯỞNG			

PHẠM THỊ NHÂM
VIUP BỘ XÂY DỰNG
VIỆN QUY HOẠCH ĐÔ THỊ VÀ NÔNG THÔN QUỐC GIA
TRỤ SỞ CHÍNH: 10 HOÀ LƯU - HÀ NỘI TEL: 04 22210888 FAX: 04 39764339 WEB: HTTP://VIUP.COM.VN